
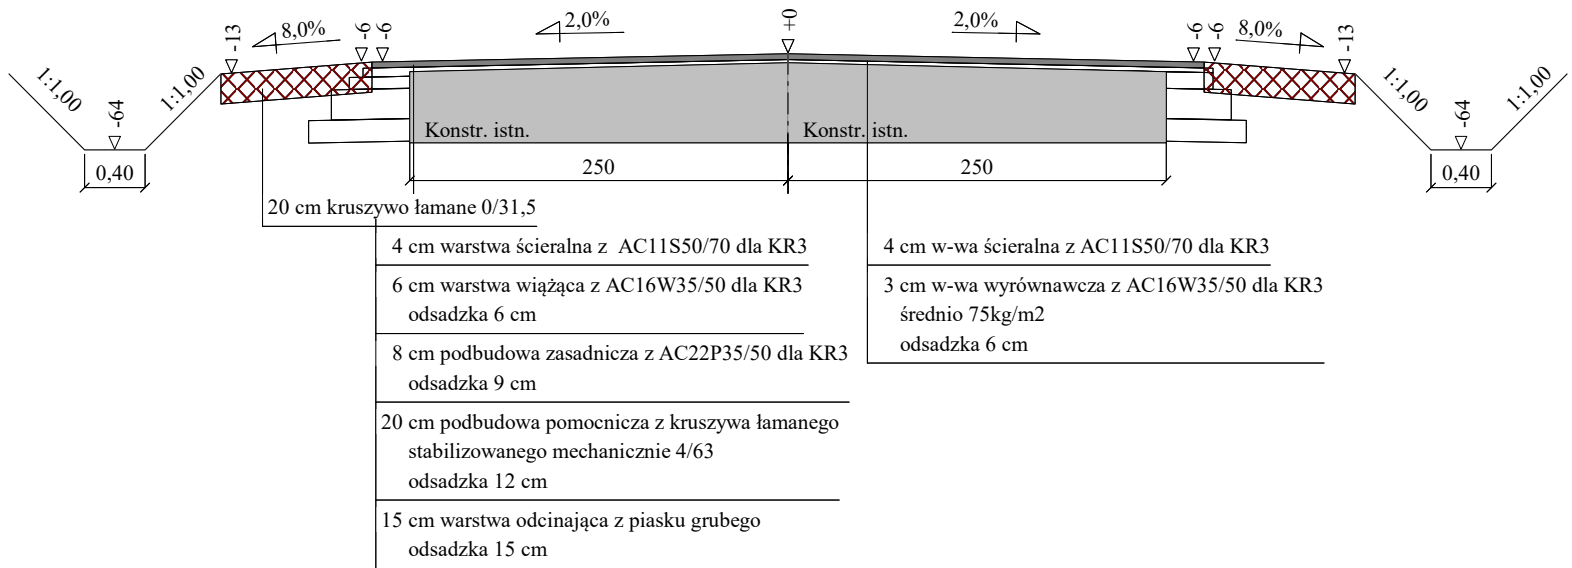


PRZEKRÓJ DROGI

Skala 1:50

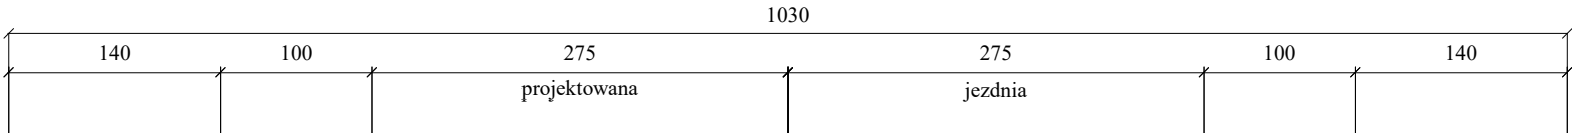

Wykonawca	ZROiD - mgr inż. Edward Grzegorzewski, ul. Łódzka 46/13, 97-300 Piotrków Trybunalski, tel.(044)646-19-31		
Inwestor	ZARZĄD POWIATU RAWSKIEGO	Umowa	
Obiekt	PRZEBUDOWA DROGI POWIATOWEJ NR 4306E WIECHNOWICE - LESIEW ODCINEK SIERZCHOWY - SAMOGOSZCZ OD KM 1+705 DO 6+114		
Nazwa rysunku	PRZEKRÓJ KONSTRUKCYJNY DROGI NR 4306E	Rysunek nr ZROID-1602-PB-D-PK-01	
Opracował			Załączników
Projektował	mgr inż. Edward Grzegorzewski	Uprawnienia UAN.V.- 8388/178/88	Skala 1:50
Sprawdził		Uprawnienia	Data 04.2016 r.